



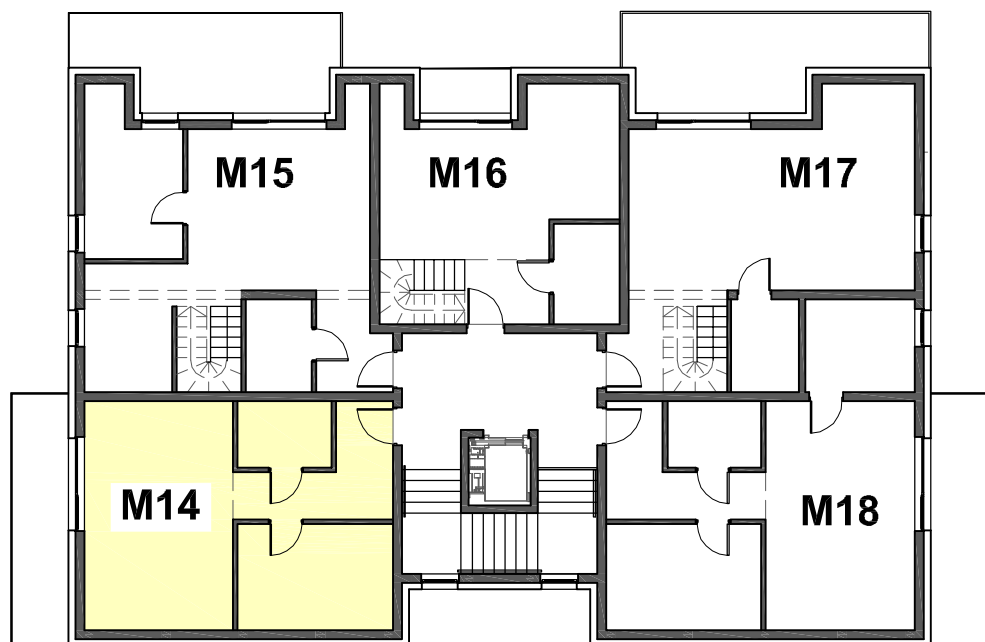


ZIELONE TARASY III

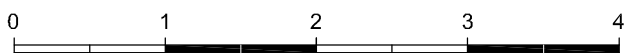

BUDYNEK nr P1,P3,P6,P7

Mieszkanie M14		
nr pom.	nazwa pomieszczenia	pow (m2)
4.2-1	p.pokój	8,10
4.2-2	pok. dz.+ aneks k.	21,59
4.2-3	pokój 1	8,99
4.2-4	łazienka	3,94
balkon		~10,0
łączna pow. użyt.		42,62

RZUT III PIĘTRA (PODDASZE)

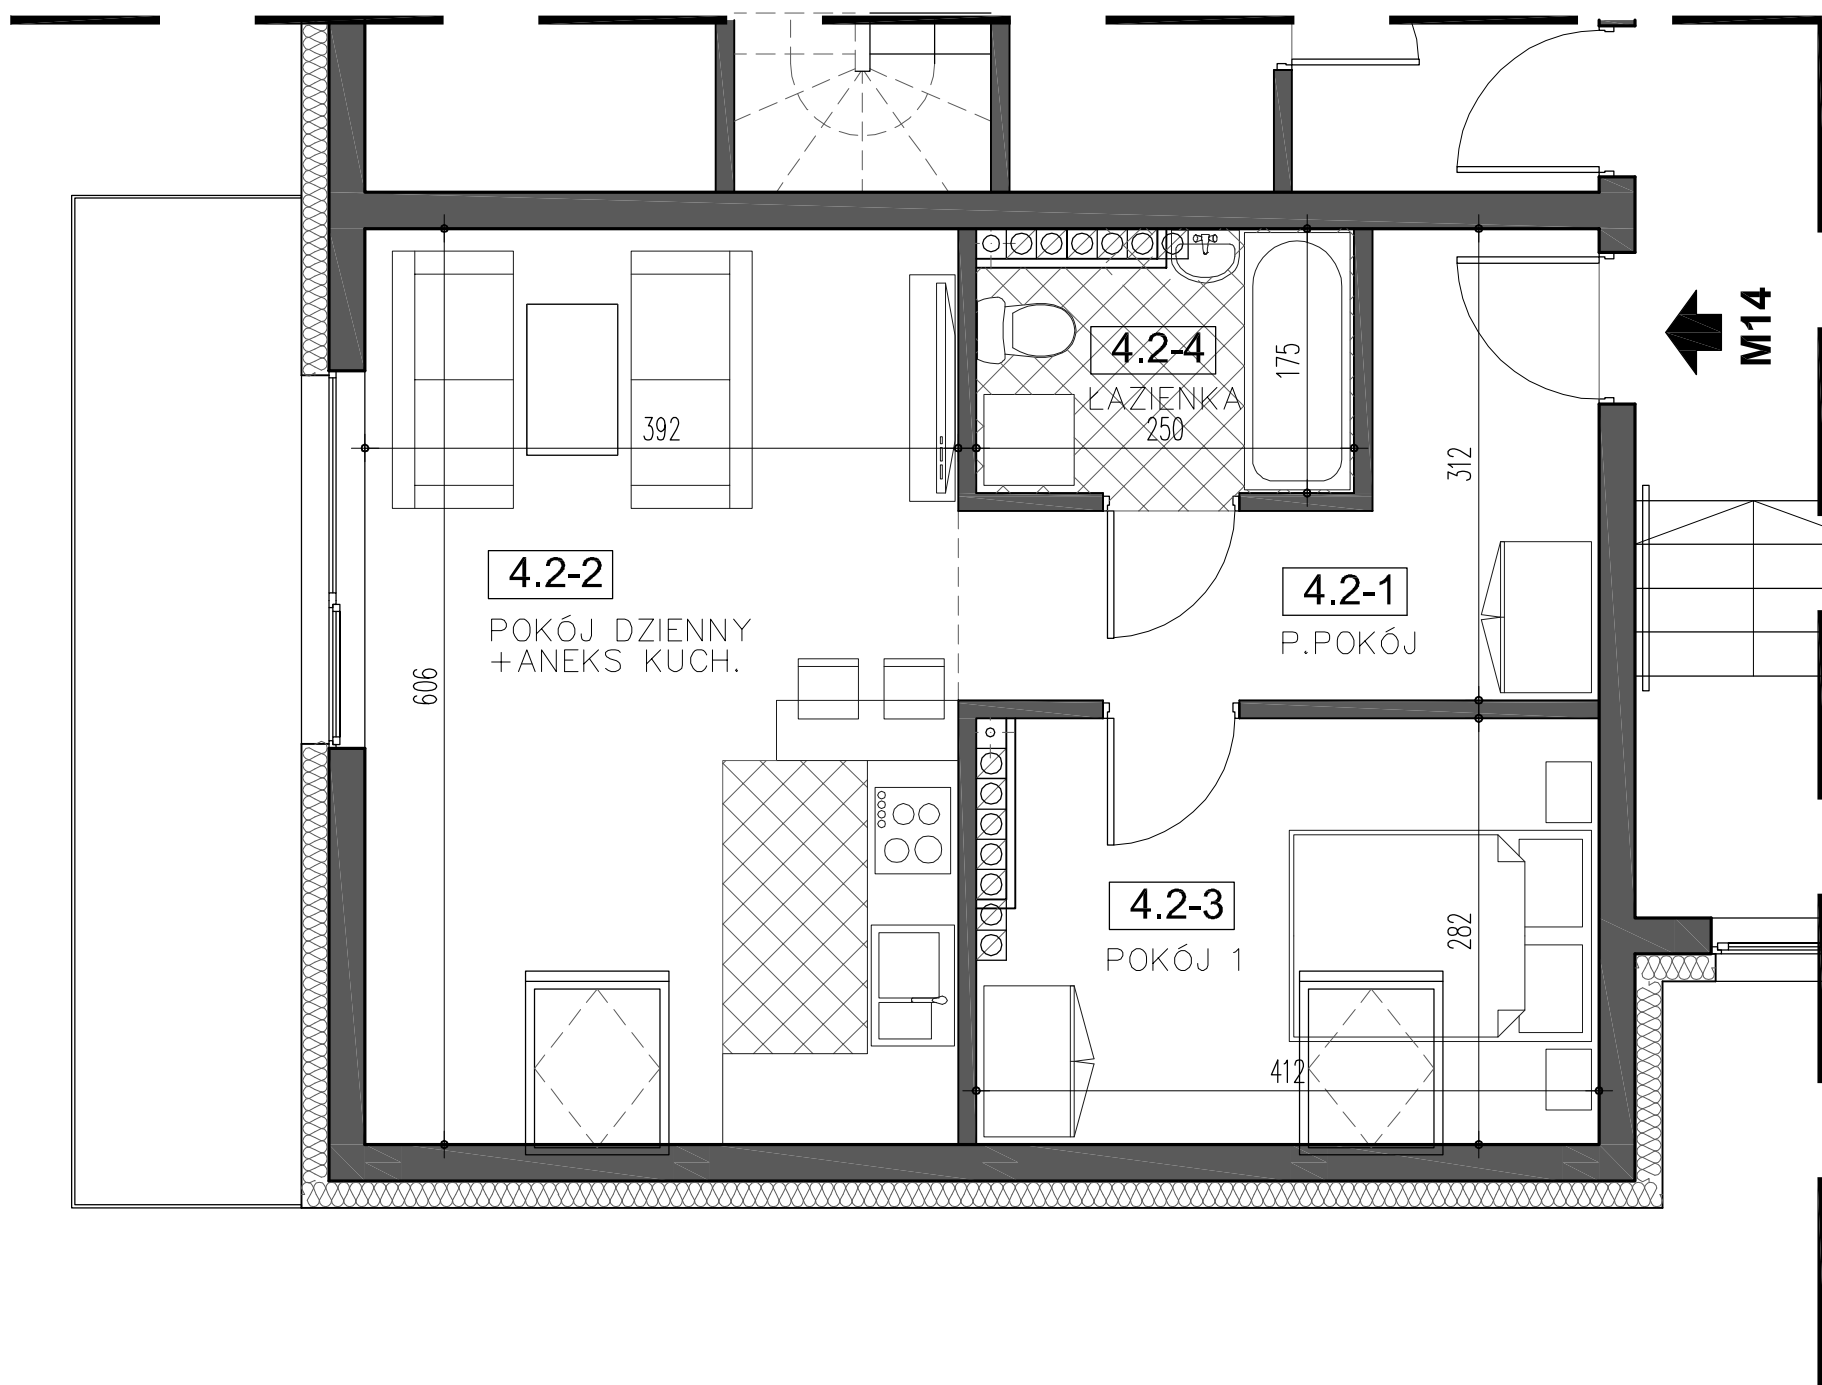

obiekt:
BUDYNEK nr P1,P3,P6,P7

adres inwestycji:
58-560 Jelenia Góra - Cieplice, ul. PCK

kondygnacja:
III PIĘTRO (PODDASZE)

nr lokalu:
M14



Tomasz Kozłowski, Tomasz Kurpisz

tel./faks: 65 526 25 14, www.tompol.net
Strzyżewice, ul. Modelarska 13, 64-100 Leszno



strona internetowa: www.zielonetarasy-cieplice.pl

inwestor:

sprzedaż mieszkań - 508 240 831

projektant: