



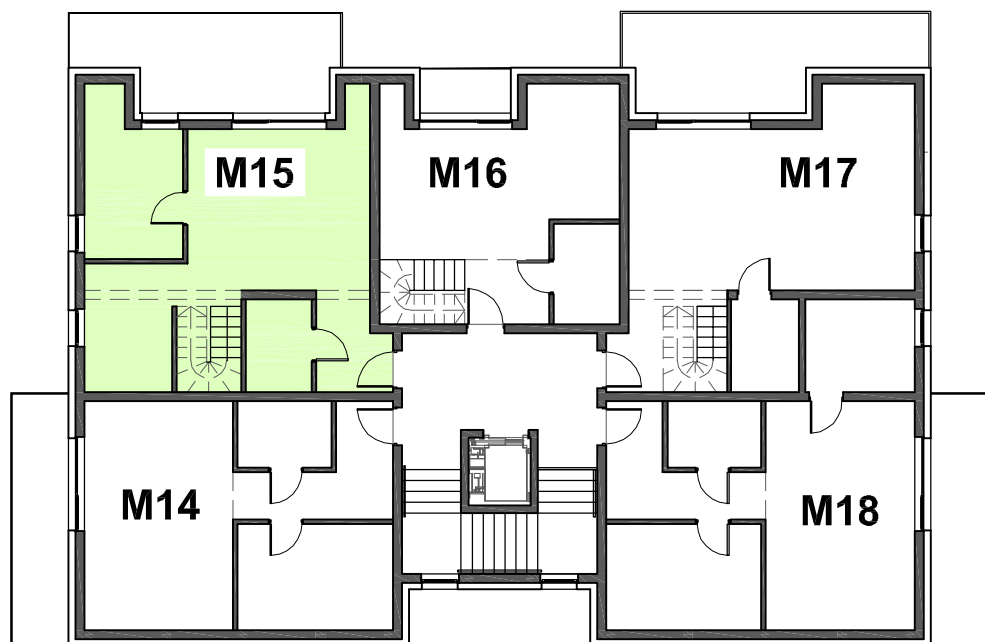


ZIELONE TARASY III

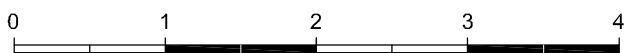

BUDYNEK nr P1,P3,P6,P7

Mieszkanie M15		
nr pom.	nazwa pomieszczenia	pow (m2)
4.3-1	p.pokój	4,80
4.3-2	pok. dz.+ aneks k.	29,72
4.3-3	pokój 1	9,63
4.3-4	łazienka	4,05
4.3-5	antresola	20,64
balkon		~16,4
łącznie pow. użytk.		68,84

RZUT III PIĘTRA (PODDASZE)

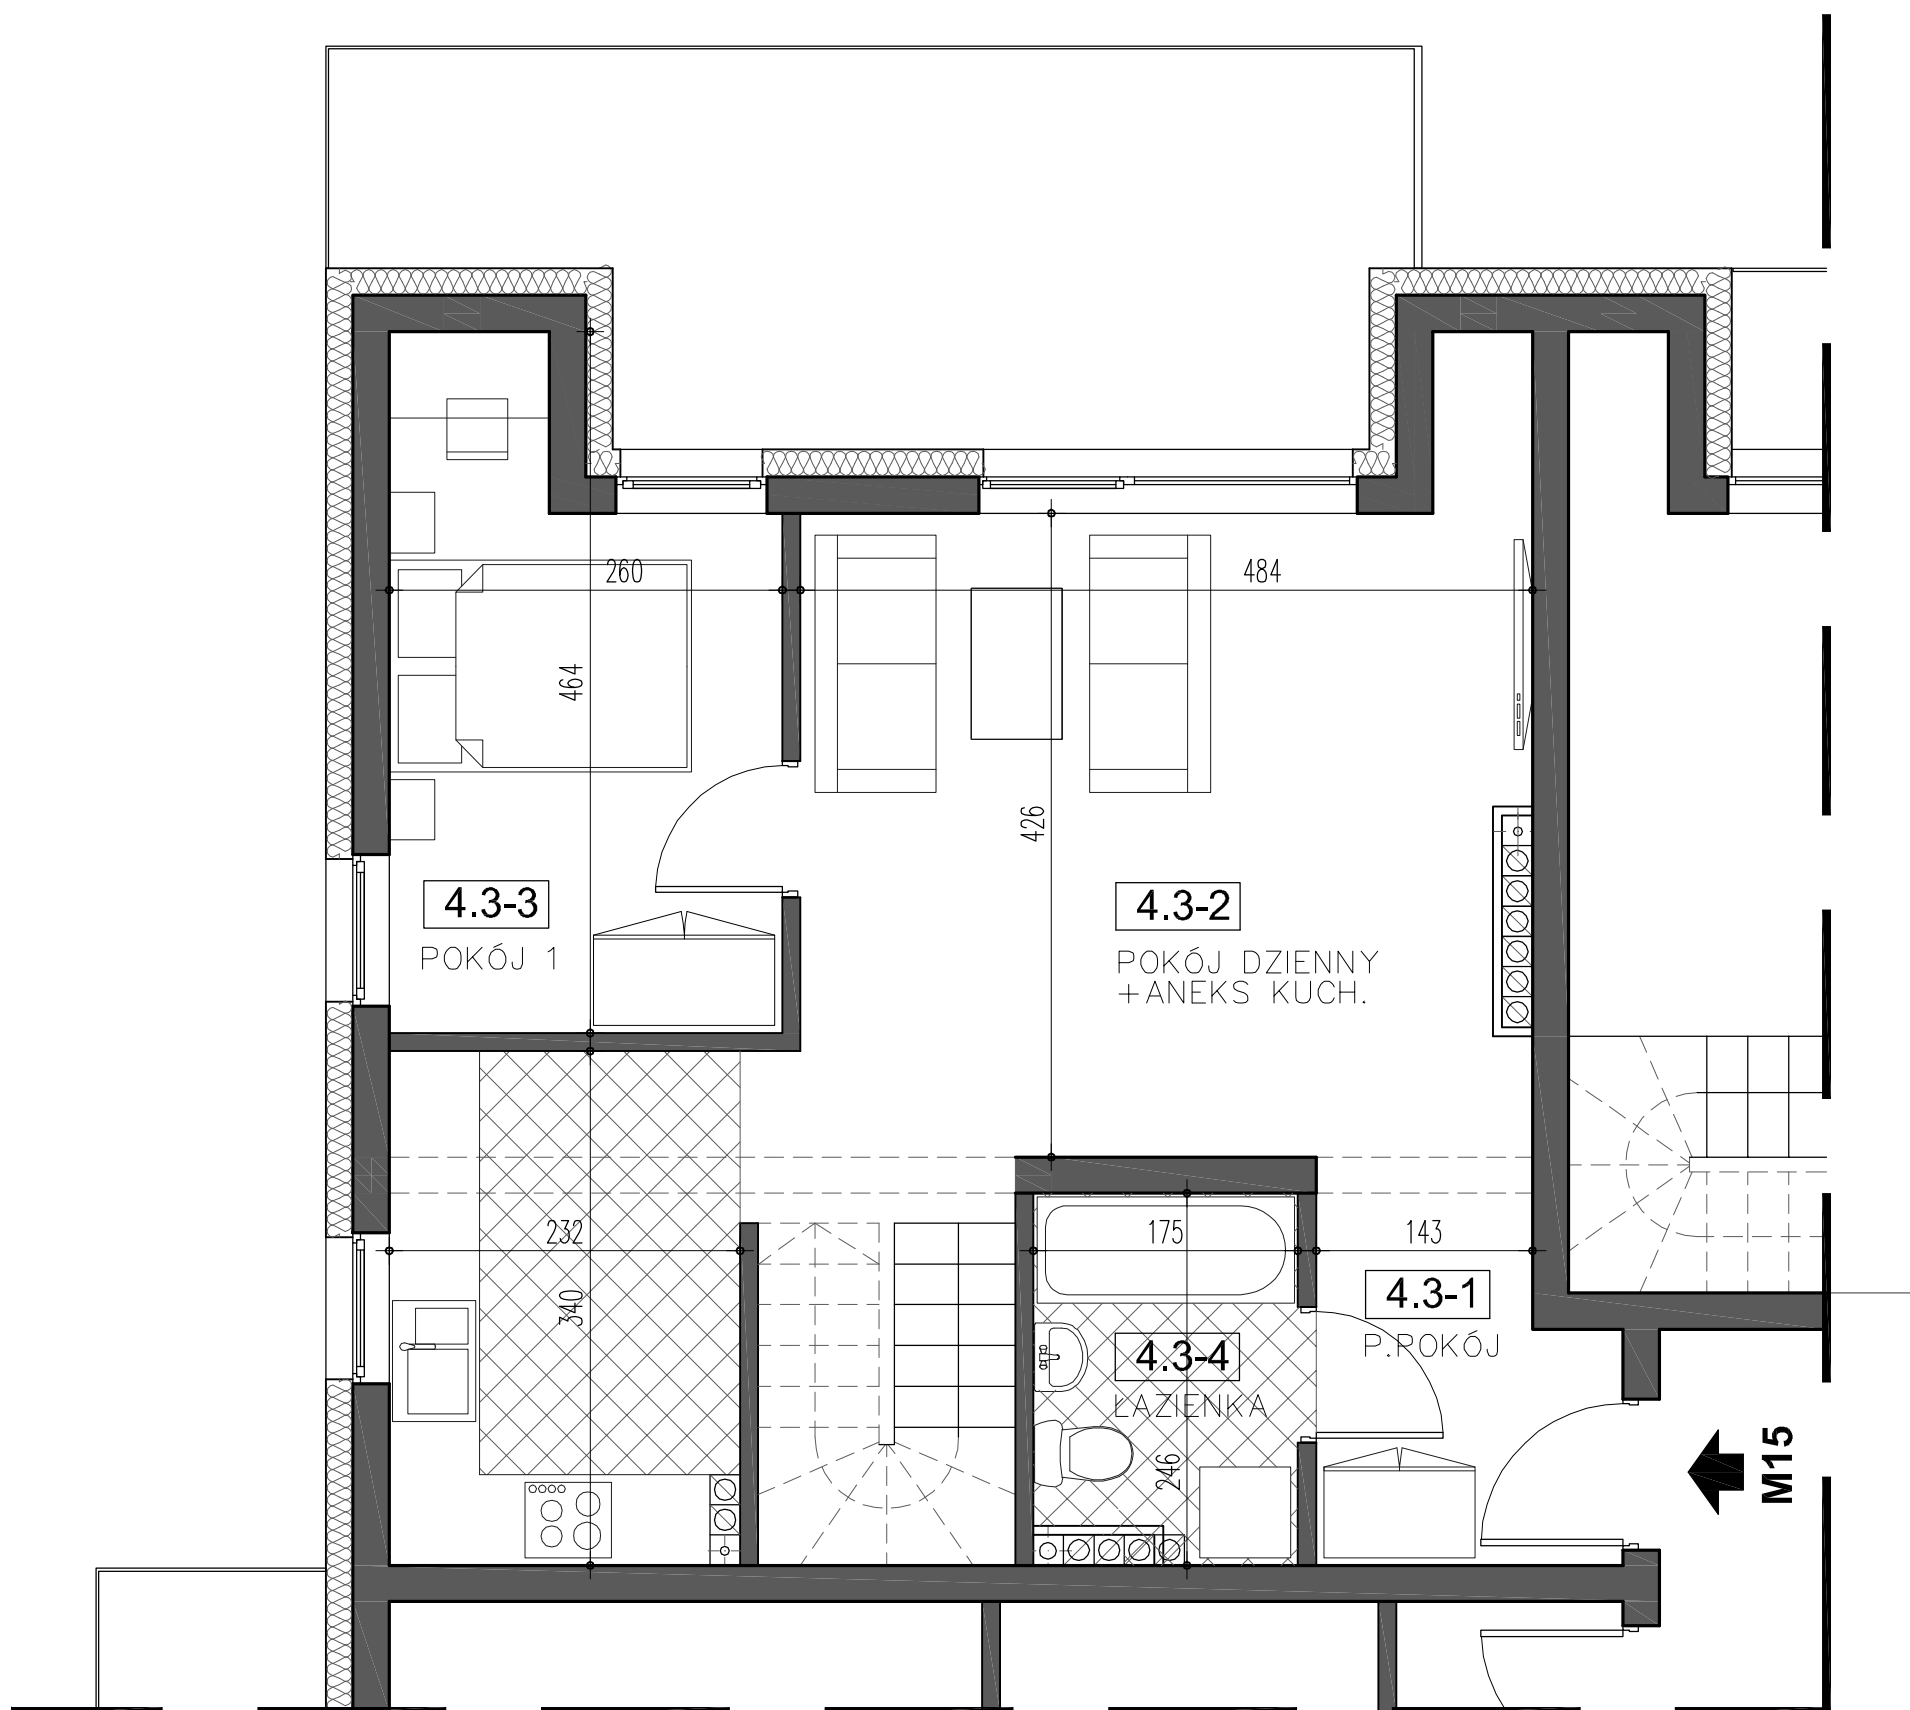

obiekt:

BUDYNEK nr P1,P3,P6,P7

adres inwestycji:

58-560 Jelenia Góra - Cieplice, ul. PCK

kondygnacja:

III PIĘTRO (PODDASZE)

nr lokalu:

M15



Tomasz Kozłowski, Tomasz Kurpisz

tel./faks: 65 526 25 14, www.tompol.net
Strzyżewice, ul. Modelarska 13, 64-100 Leszno



strona internetowa: www.zielonetarasy-cieplice.pl

inwestor:

sprzedaż mieszkań - 508 240 831

projektant: