
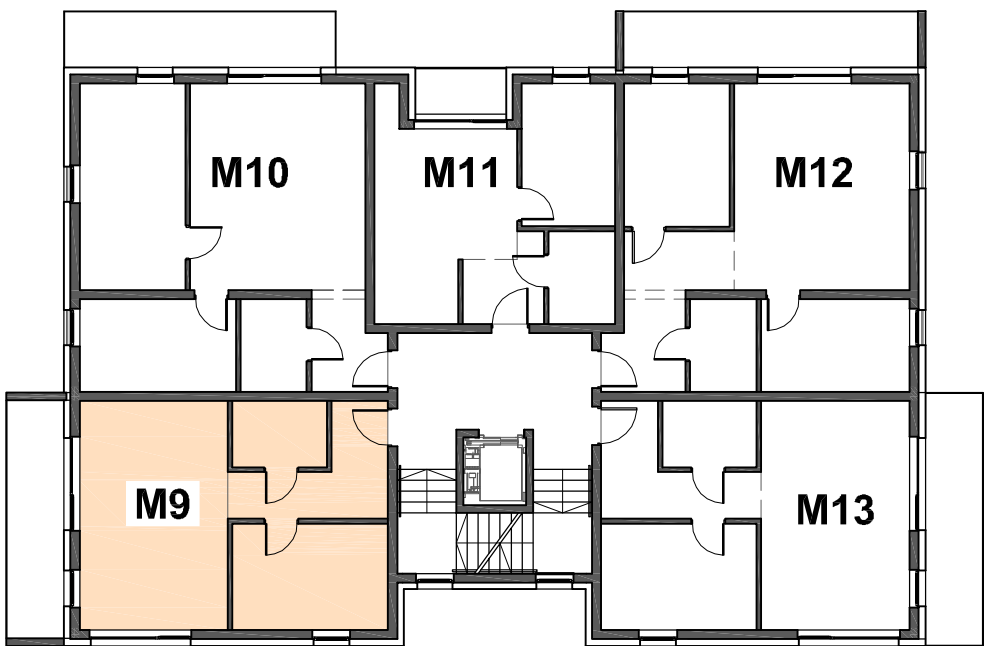



ZIELONE TARASY III

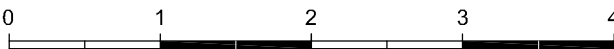

RZUT II PIĘTRA

BUDYNEK nr P1,P3,P6,P7

Mieszkanie M9		
nr pom.	nazwa pomieszczenia	pow (m2)
3.2-1	p.pokój	8,10
3.2-2	pok. dz.+ aneks k.	23,76
3.2-3	pokój 1	11,36
3.2-4	łazienka	3,94
balkon		~9,5
łączna pow. użyt.		47,16

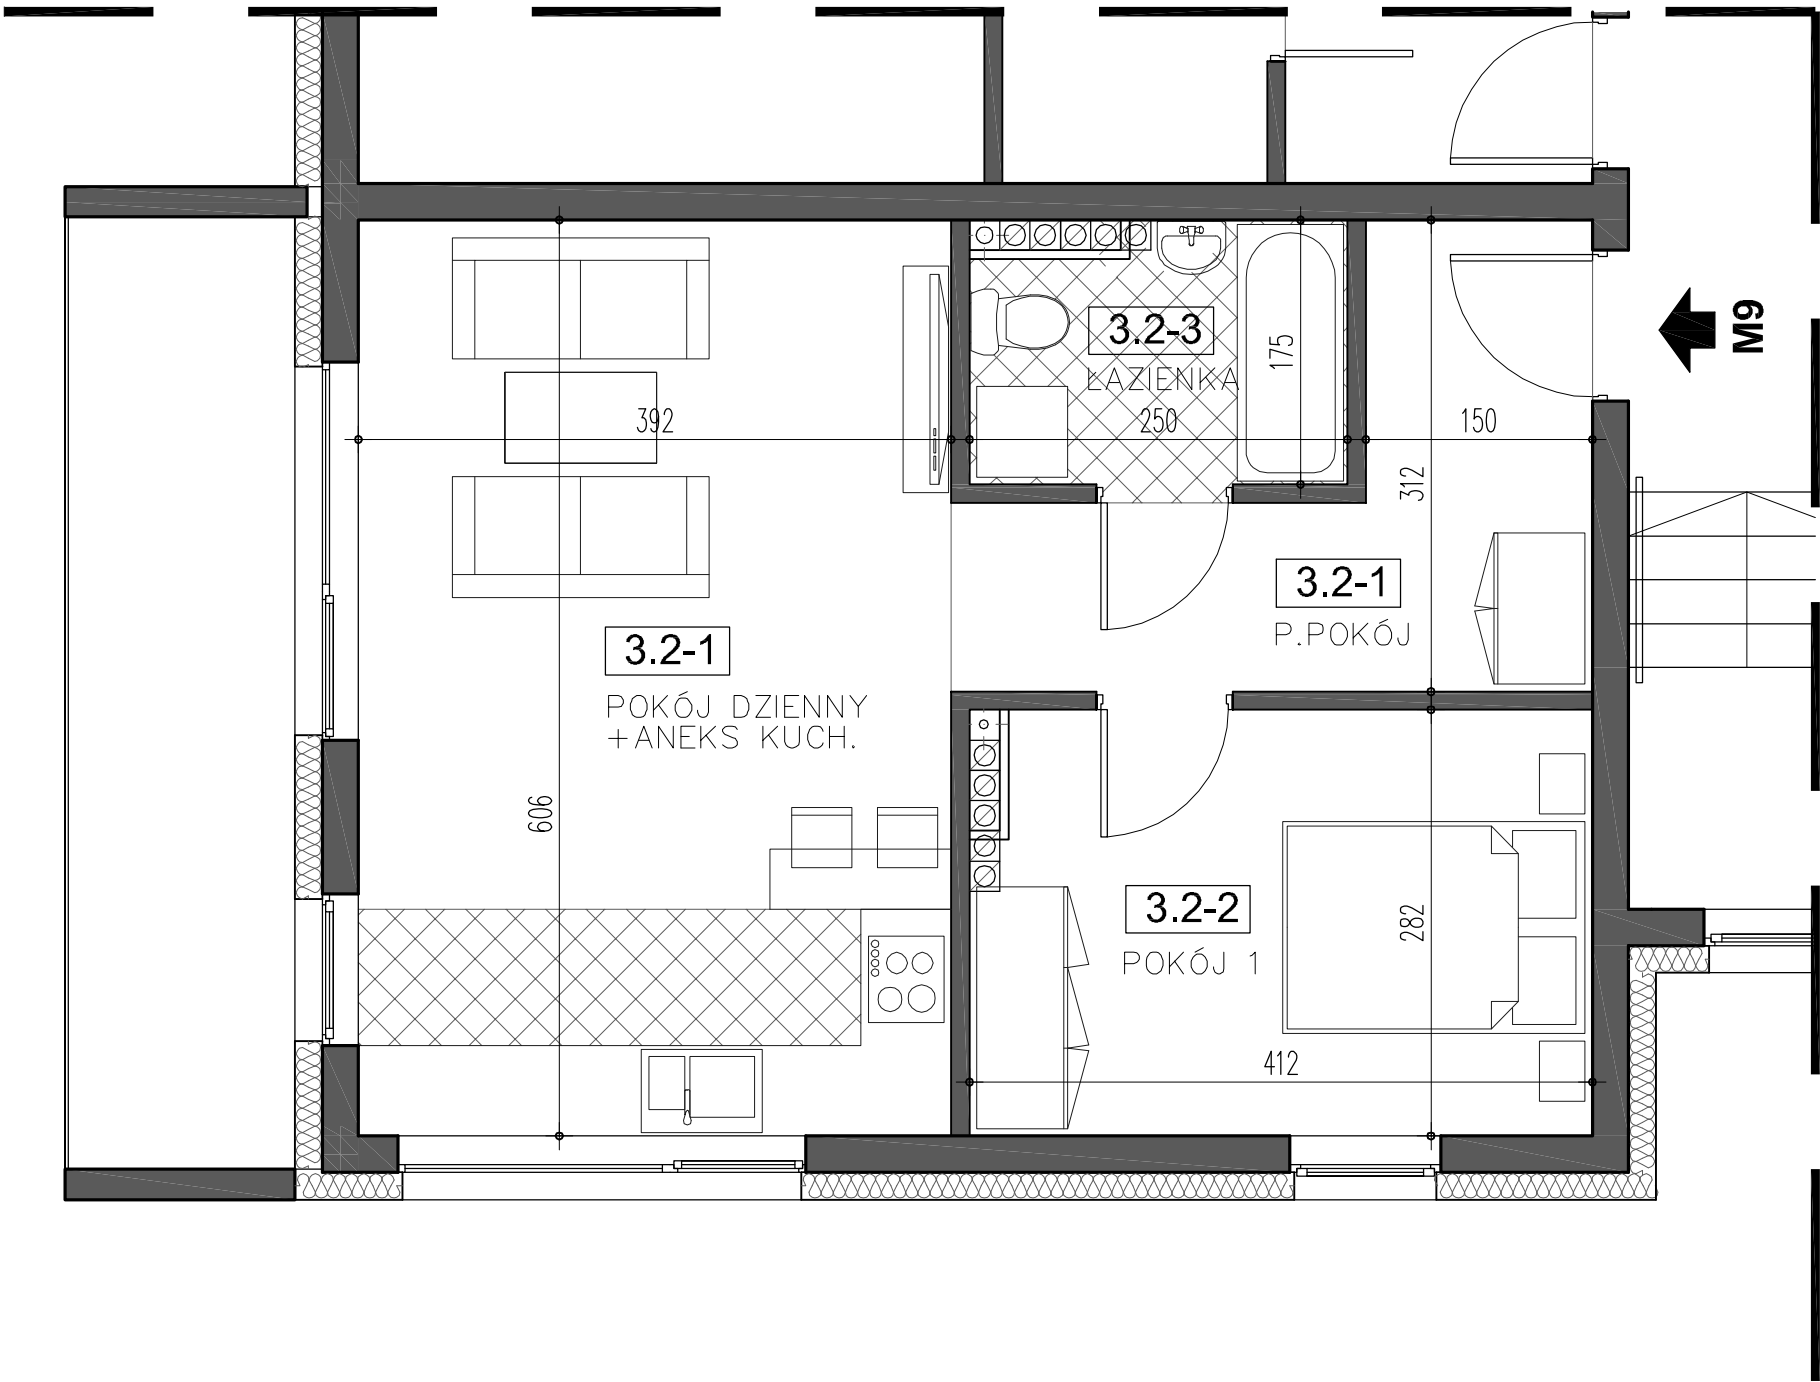

obiekt:

BUDYNEK nr P1,P3,P6,P7

adres inwestycji:

58-560 Jelenia Góra - Cieplice, ul. PCK

kondygnacja:

II PIĘTRO

nr lokalu:

M9



Tomasz Kozłowski, Tomasz Kurpisz

tel./faks: 65 526 25 14, www.tompol.net
Strzyżewice, ul. Modelarska 13, 64-100 Leszno



strona internetowa: www.zielonetarasy-cieplice.pl

inwestor:

sprzedaż mieszkań - 508 240 831

projektant: