



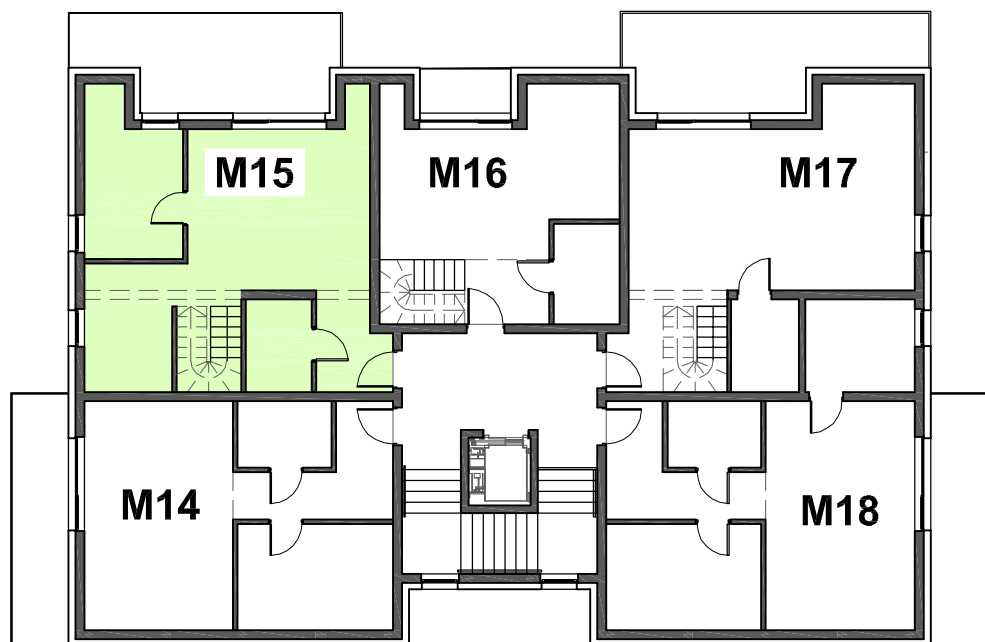


# ZIELONE TARASY III

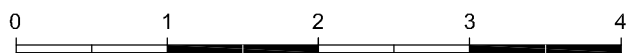

BUDYNEK nr P2,P4,P5

| Mieszkanie M15     |                     |          |
|--------------------|---------------------|----------|
| nr pom.            | nazwa pomieszczenia | pow (m2) |
| 4.3-1              | p.pokój             | 4,80     |
| 4.3-2              | pok. dz.+ aneks k.  | 29,72    |
| 4.3-3              | pokój 1             | 9,63     |
| 4.3-4              | łazienka            | 4,05     |
| 4.3-5              | antresola           | 20,64    |
| balkon             |                     | ~16,4    |
| łącznie pow. użyt. |                     | 68,84    |

RZUT III PIĘTRA (PODDASZA)

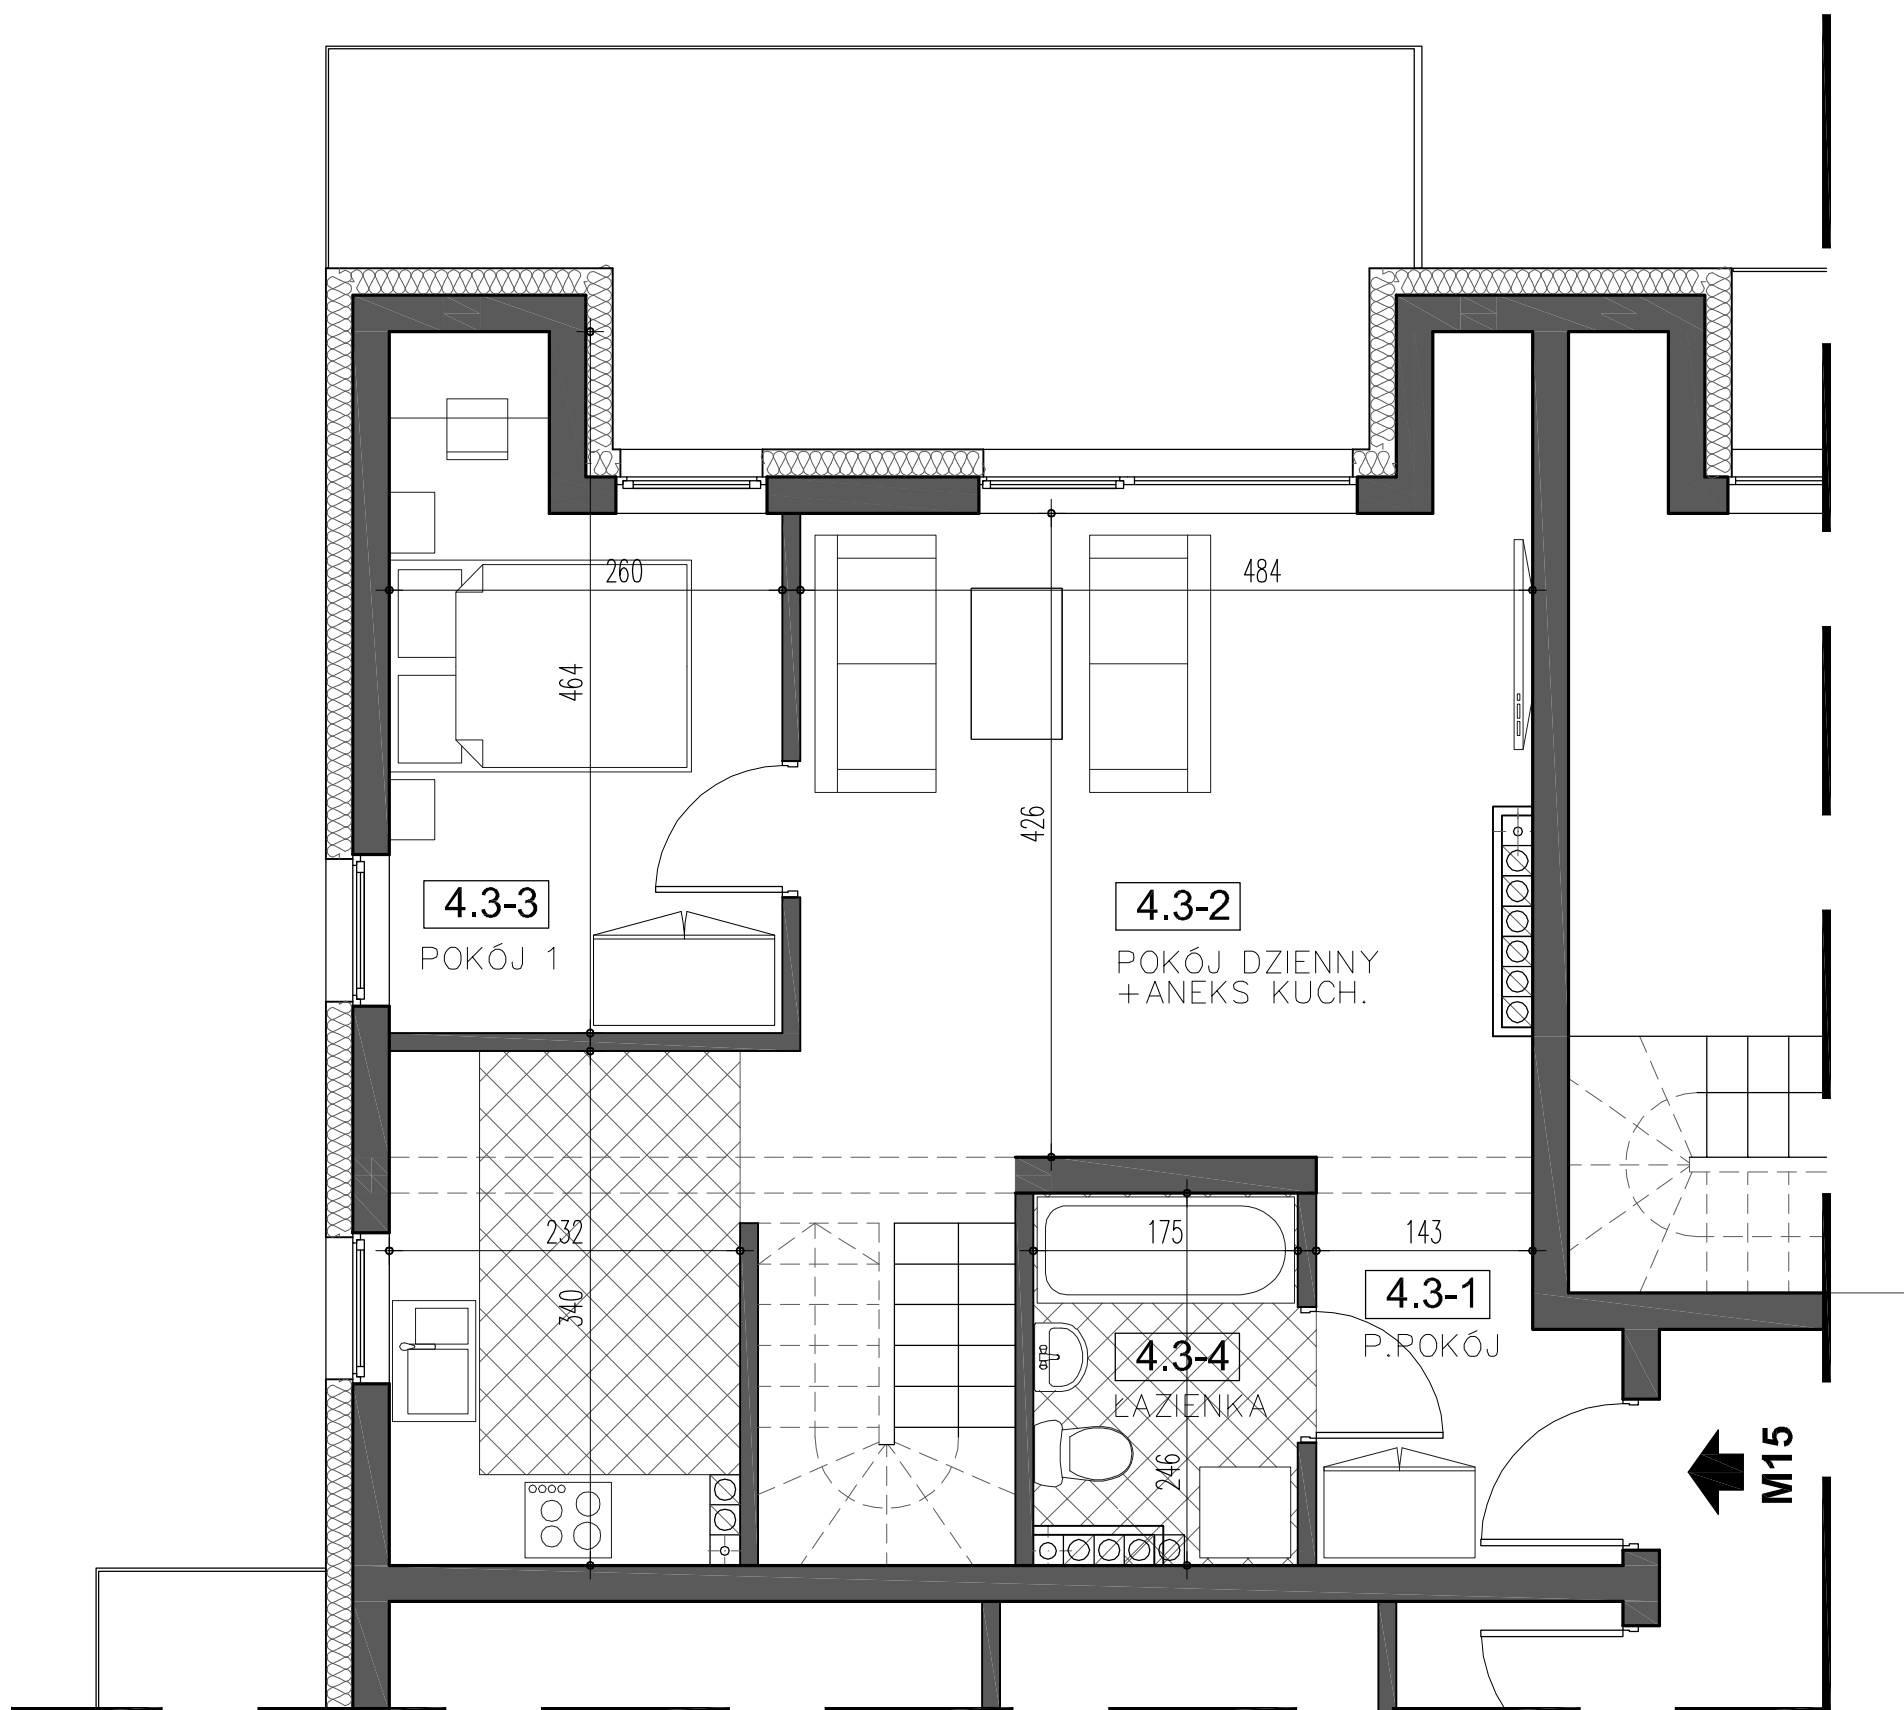

obiekt:  
BUDYNEK nr P2,P4,P5

adres inwestycji:  
58-560 Jelenia Góra - Cieplice, ul. PCK

kondygnacja:  
III PIĘTRO (PODDASZE)

nr lokalu:  
M15



Tomasz Kozłowski, Tomasz Kurpisz

tel./faks: 65 526 25 14, [www.tompol.net](http://www.tompol.net)  
Strzyżewice, ul. Modelarska 13, 64-100 Leszno



strona internetowa: [www.zielonetarasy-cieplice.pl](http://www.zielonetarasy-cieplice.pl)

inwestor:

sprzedaż mieszkań - 508 240 831

projektant: