



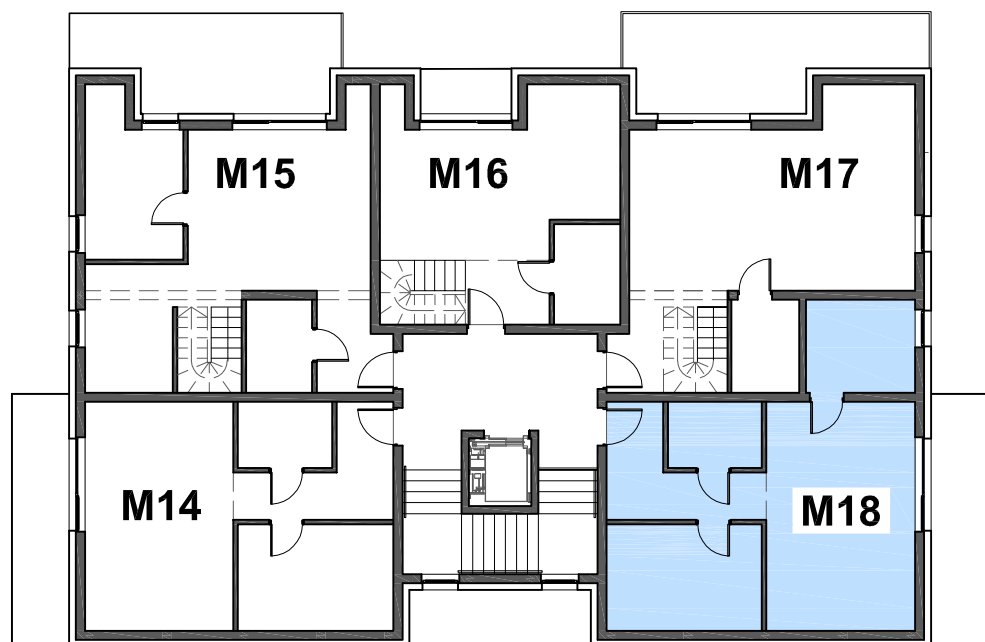


ZIELONE TARASY III

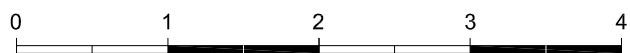

BUDYNEK nr P2,P4,P5

Mieszkanie M18		
nr pom.	nazwa pomieszczenia	pow (m2)
4.6-1	p.pokój	8,10
4.6-2	pok. dz.+ aneks k.	21,59
4.6-3	pokój 1	9,03
4.6-4	pokój 2	7,11
4.6-5	łazienka	3,94
balkon		~10,0
łączna pow. użytk.		49,77

RZUT III PIĘTRA (PODDASZA)

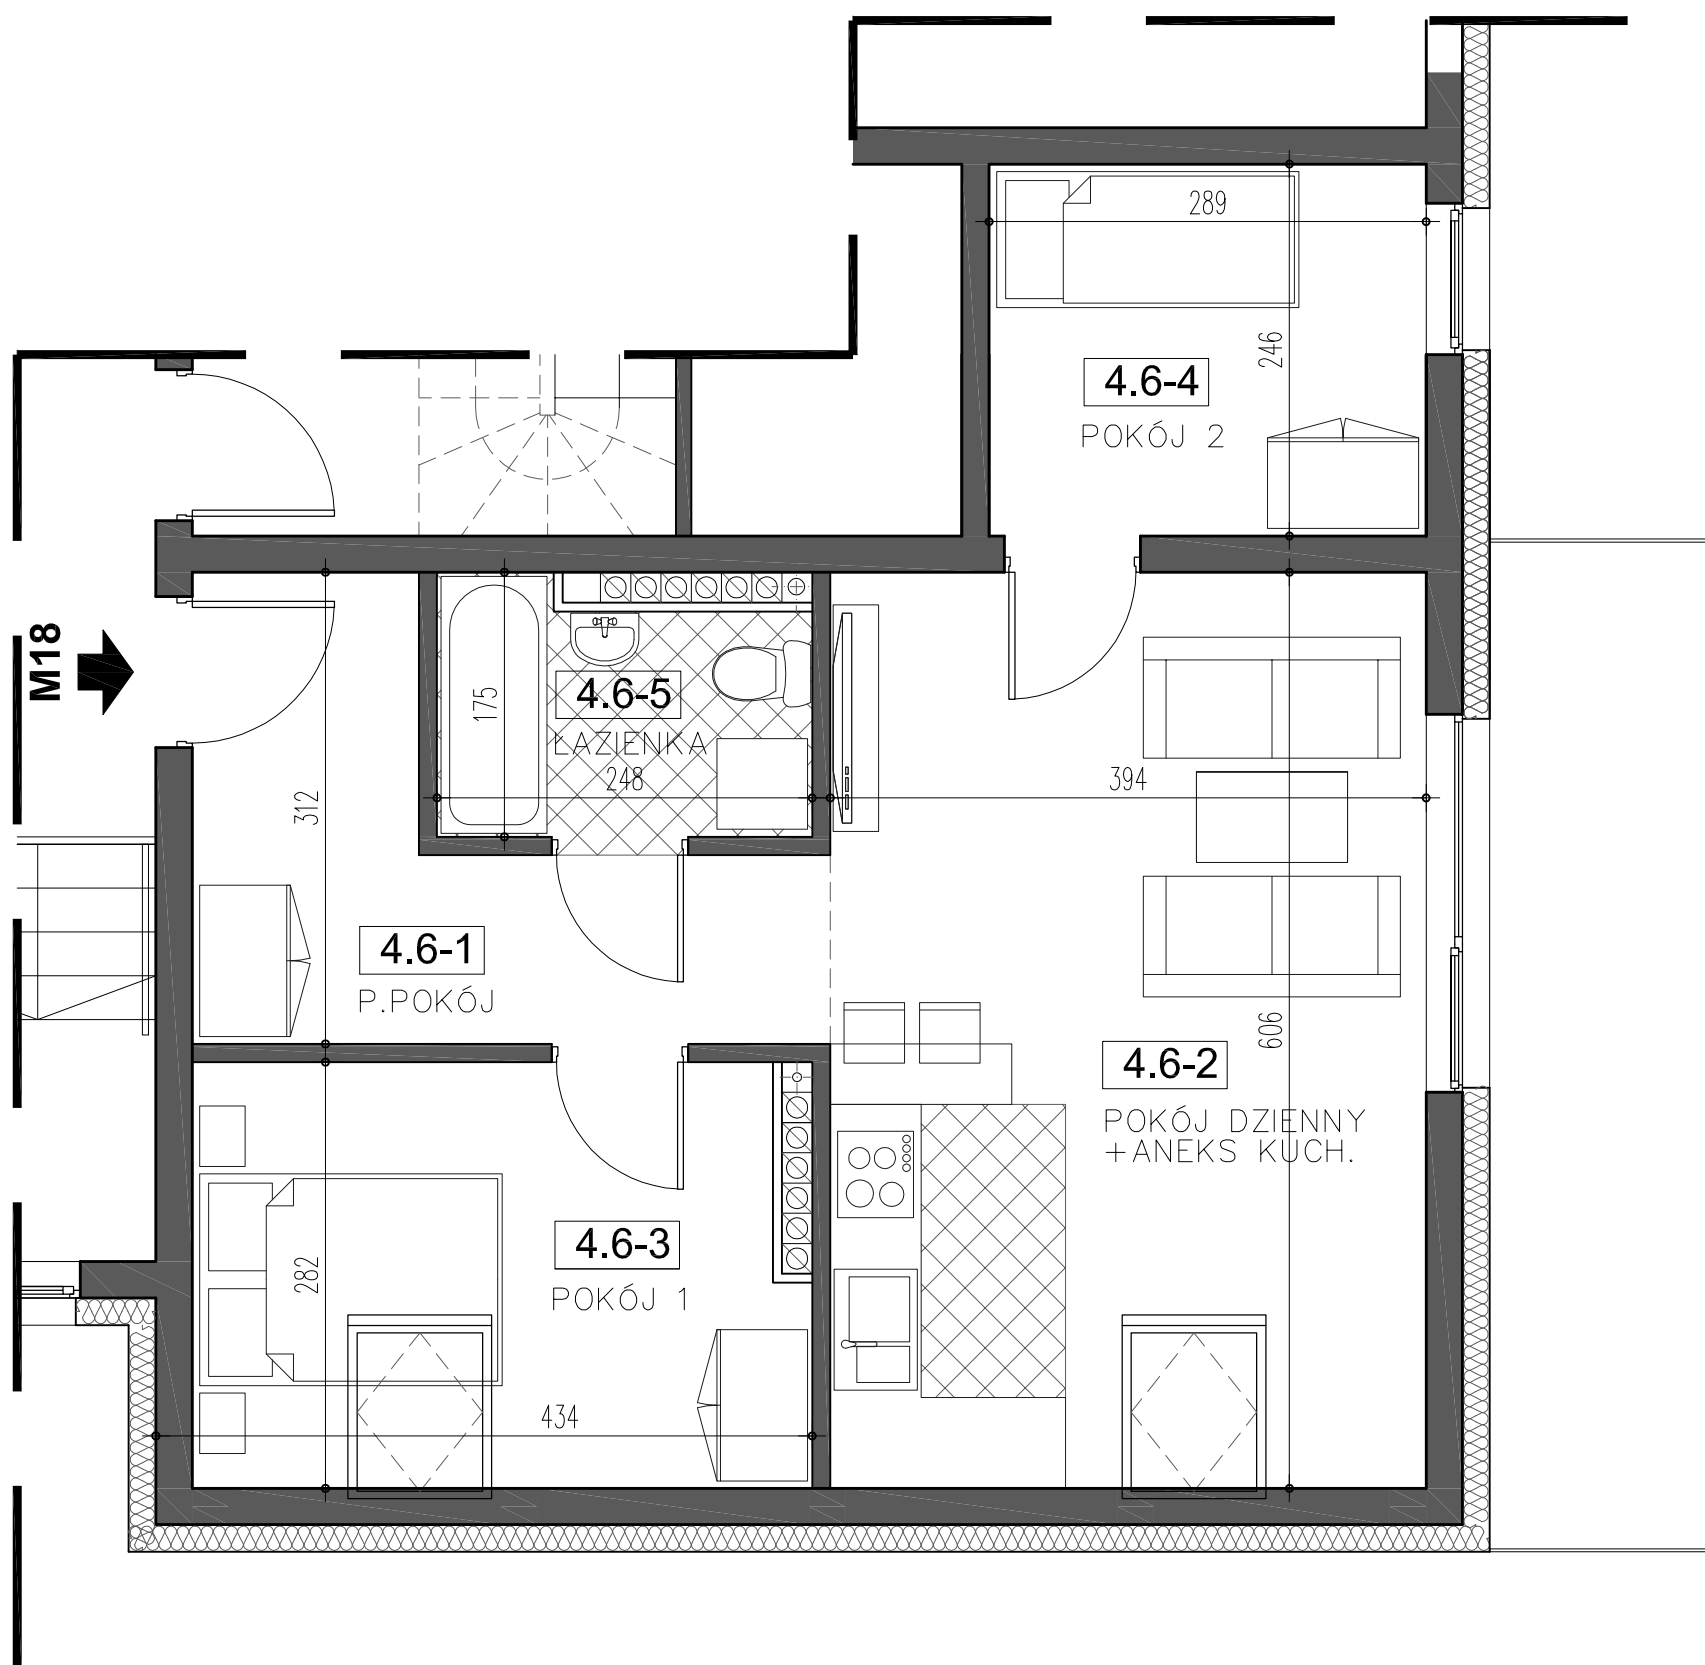

obiekt:
BUDYNEK nr P2,P4,P5

adres inwestycji:
58-560 Jelenia Góra - Cieplice, ul. PCK

kondygnacja:
III PIĘTRO (PODDASZE)

nr lokalu:
M18



Tomasz Kozłowski, Tomasz Kurpisz

tel./faks: 65 526 25 14, www.tompol.net
Strzyżewice, ul. Modelarska 13, 64-100 Leszno



strona internetowa: www.zielonetarasy-cieplice.pl

inwestor:

sprzedaż mieszkań - 508 240 831

projektant: