





# ZIELONE TARASY III

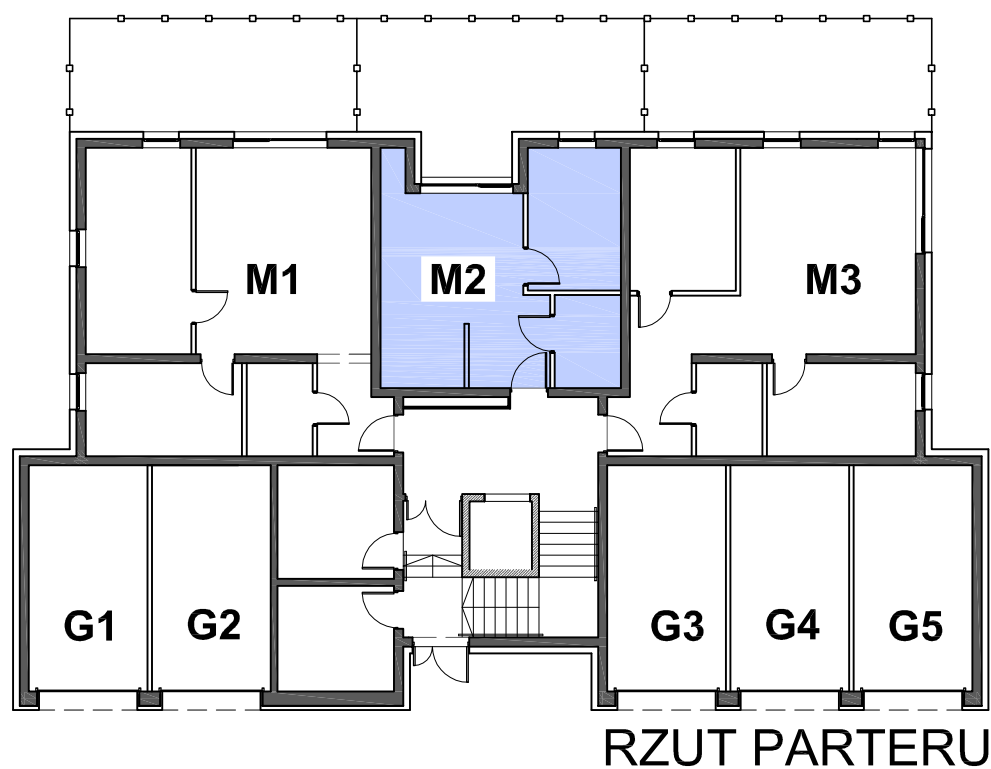

## BUDYNEK nr P2,P4,P5

| Mieszkanie M2      |                     |          |
|--------------------|---------------------|----------|
| nr pom.            | nazwa pomieszczenia | pow (m2) |
| 1.6-1              | p.pokój             | 4,19     |
| 1.6-2              | pok. dz.+ aneks k.  | 17,52    |
| 1.6-3              | pokój 1             | 9,30     |
| 1.6-4              | łazienka            | 4,19     |
| taras              |                     | ~25      |
| łączna pow. użytk. |                     | 35,20    |

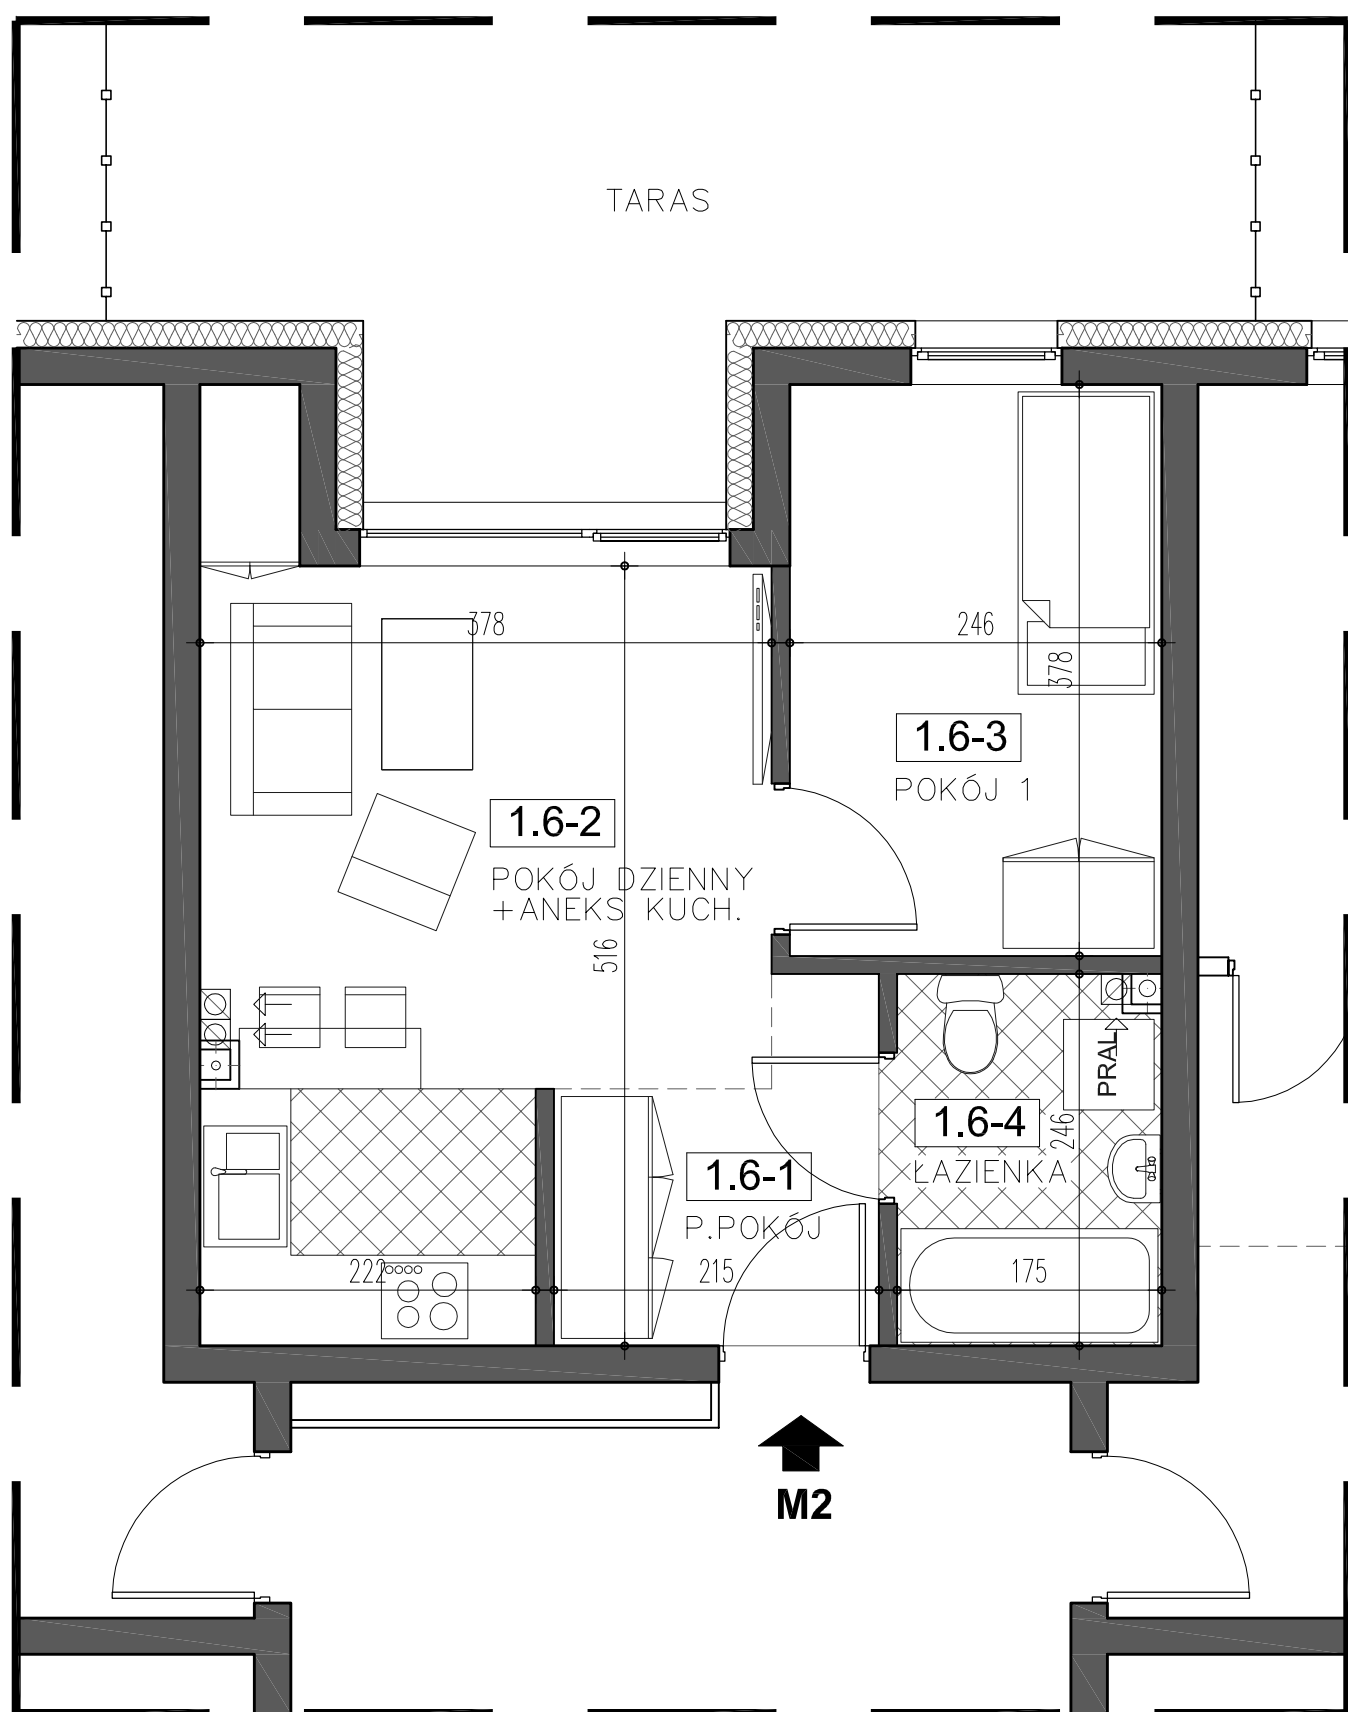

obiekt:  
BUDYNEK nr P2,P4,P5

adres inwestycji:  
58-560 Jelenia Góra - Cieplice, ul. PCK

kondygnacja:  
PARTER

nr lokalu:  
M2



Tomasz Kozłowski, Tomasz Kurpisz

tel./faks: 65 526 25 14, [www.tompol.net](http://www.tompol.net)  
Strzyżewice, ul. Modelarska 13, 64-100 Leszno



strona internetowa: [www.zielonetarasy-cieplice.pl](http://www.zielonetarasy-cieplice.pl)

inwestor:

sprzedaż mieszkań - 508 240 831

projektant: