
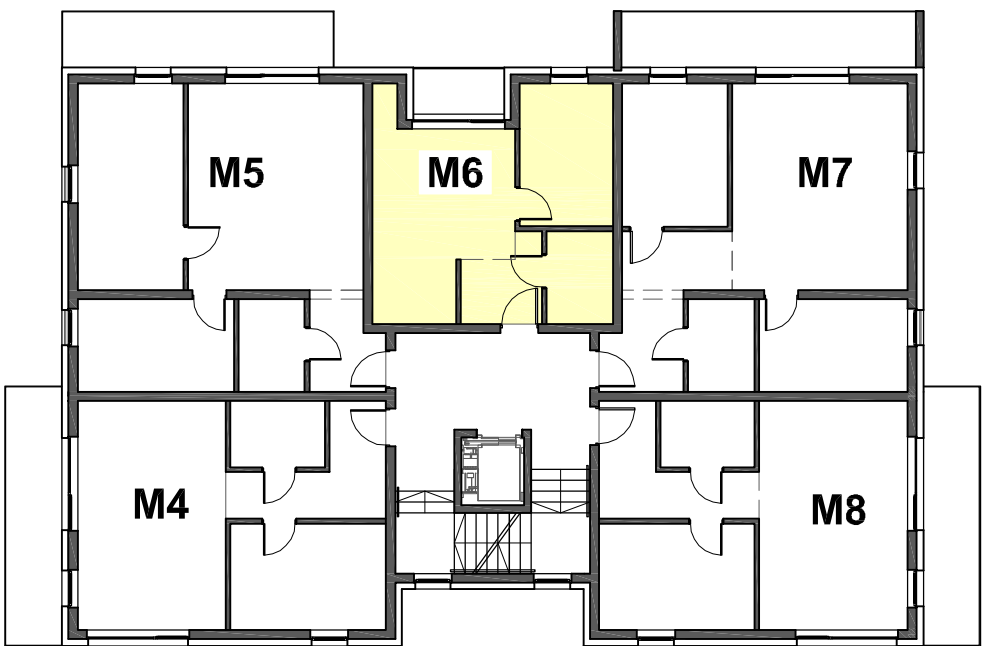



ZIELONE TARASY III

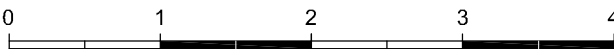

RZUT I PIĘTRA

BUDYNEK nr P2,P4,P5

Mieszkanie M6		
nr pom.	nazwa pomieszczenia	pow (m2)
2.4-1	p.pokój	4,19
2.4-2	pok. dz.+ aneks k.	17,43
2.4-3	pokój 1	9,30
2.4-4	łazienka	4,15
balkon		~2,9
łączna pow. użyt.		35,07

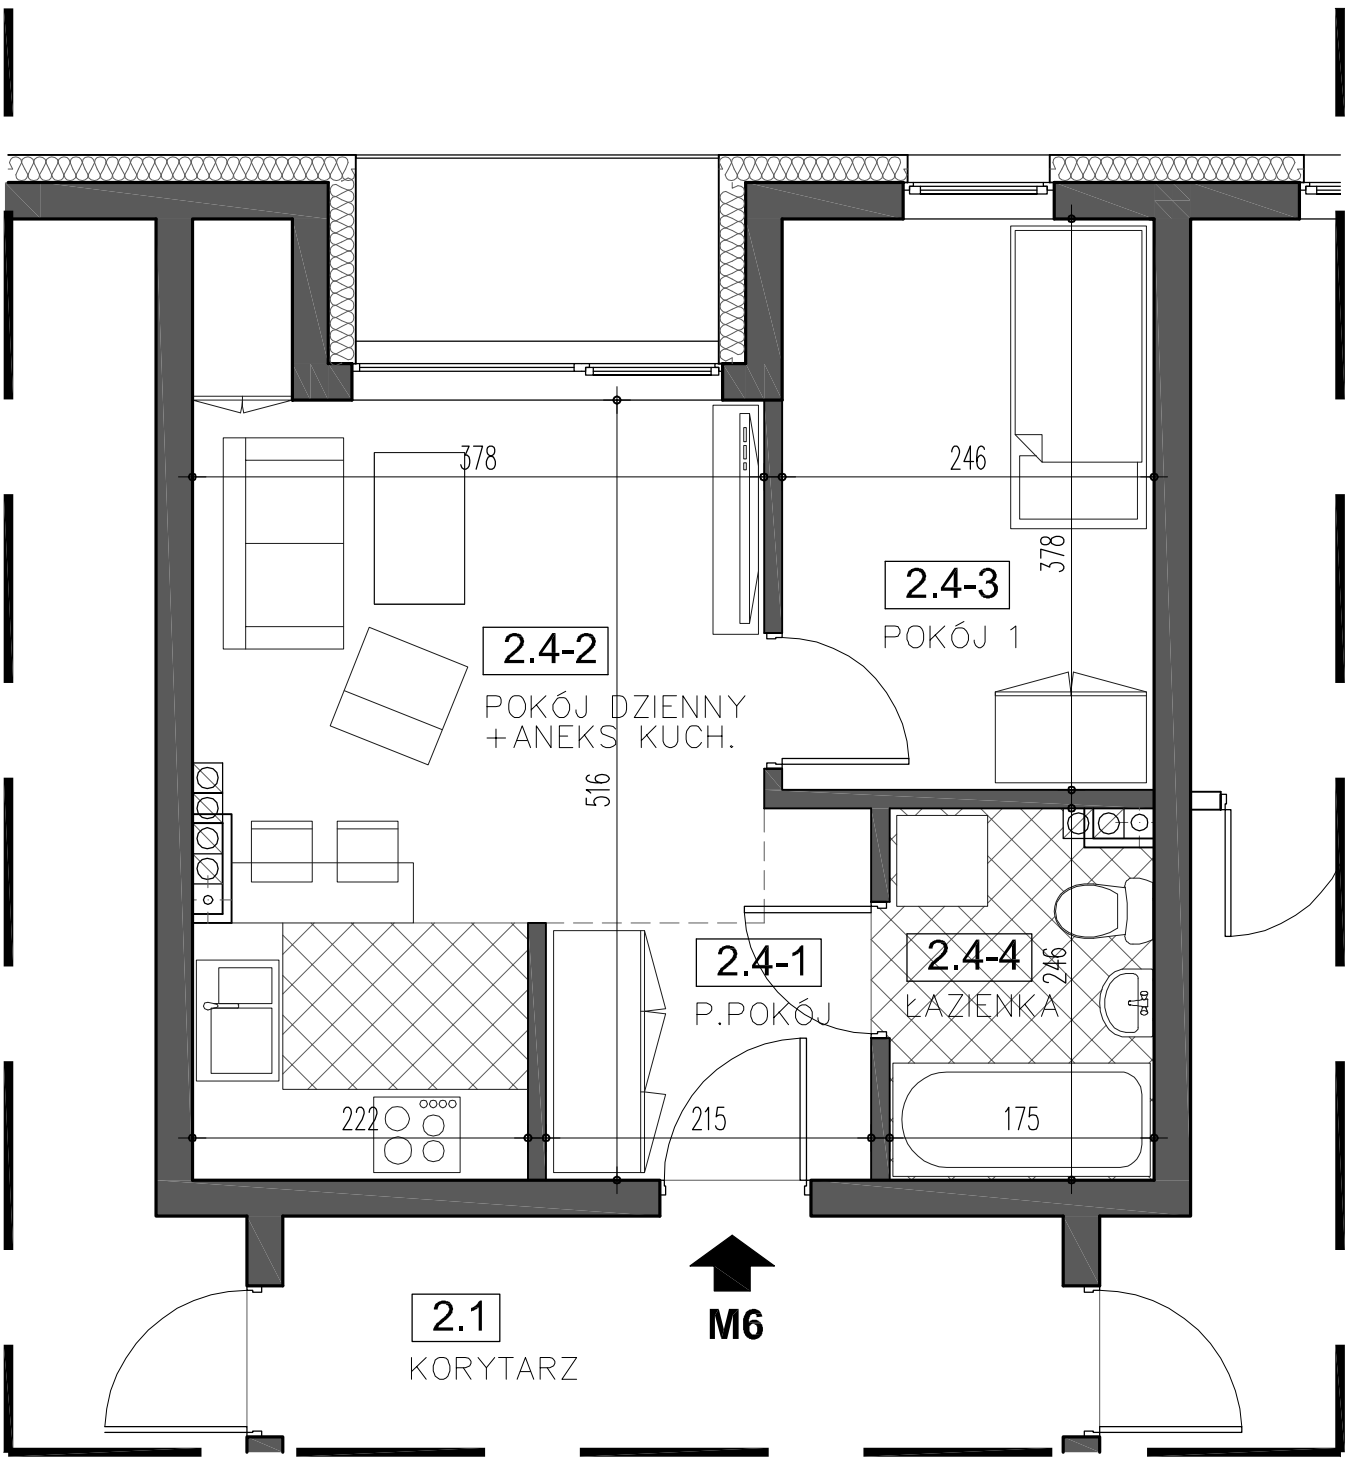

obiekt:

BUDYNEK nr P2,P4,P5

adres inwestycji:

58-560 Jelenia Góra - Cieplice, ul. PCK

kondygnacja:

I PIĘTRO

nr lokalu:

M6



Tomasz Kozłowski, Tomasz Kurpisz

tel./faks: 65 526 25 14, www.tompol.net
Strzyżewice, ul. Modelarska 13, 64-100 Leszno



strona internetowa: www.zielonetarasy-cieplice.pl

inwestor:

sprzedaż mieszkań - 508 240 831

projektant: