
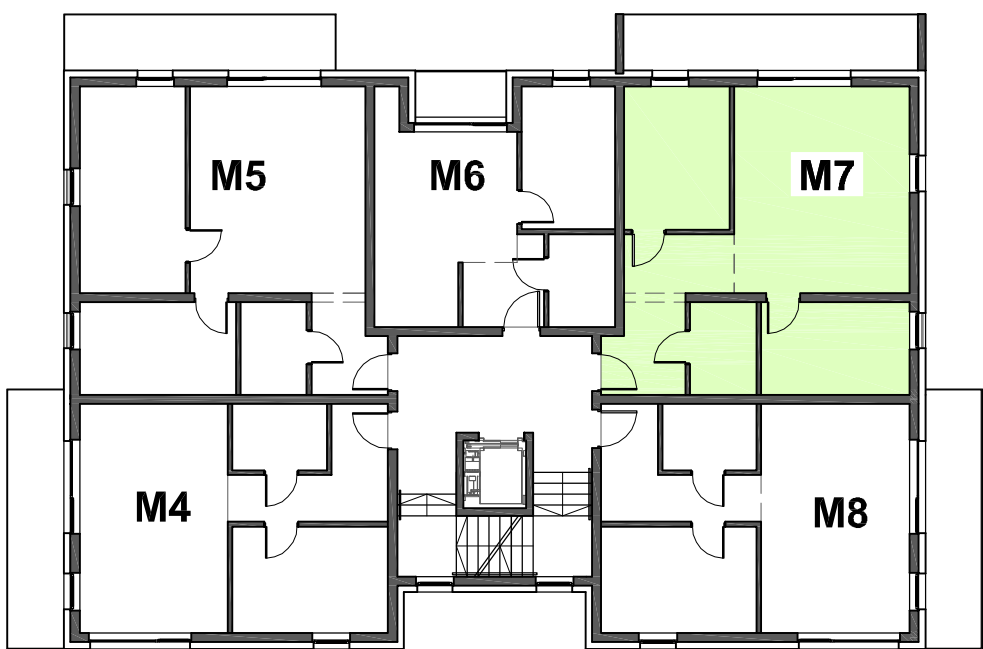



ZIELONE TARASY III

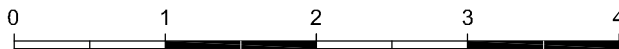

RZUT I PIĘTRA

BUDYNEK nr P2,P4,P5

Mieszkanie M7		
nr pom.	nazwa pomieszczenia	pow (m2)
2.5-1	p.pokój	9,86
2.5-2	pok. dz.+ aneks k.	25,11
2.5-3	pokój 1	10,61
2.5-4	pokój 2	9,69
2.5-5	łazienka	4,13
balkon		~12,0
łączna pow. użytk.		59,40

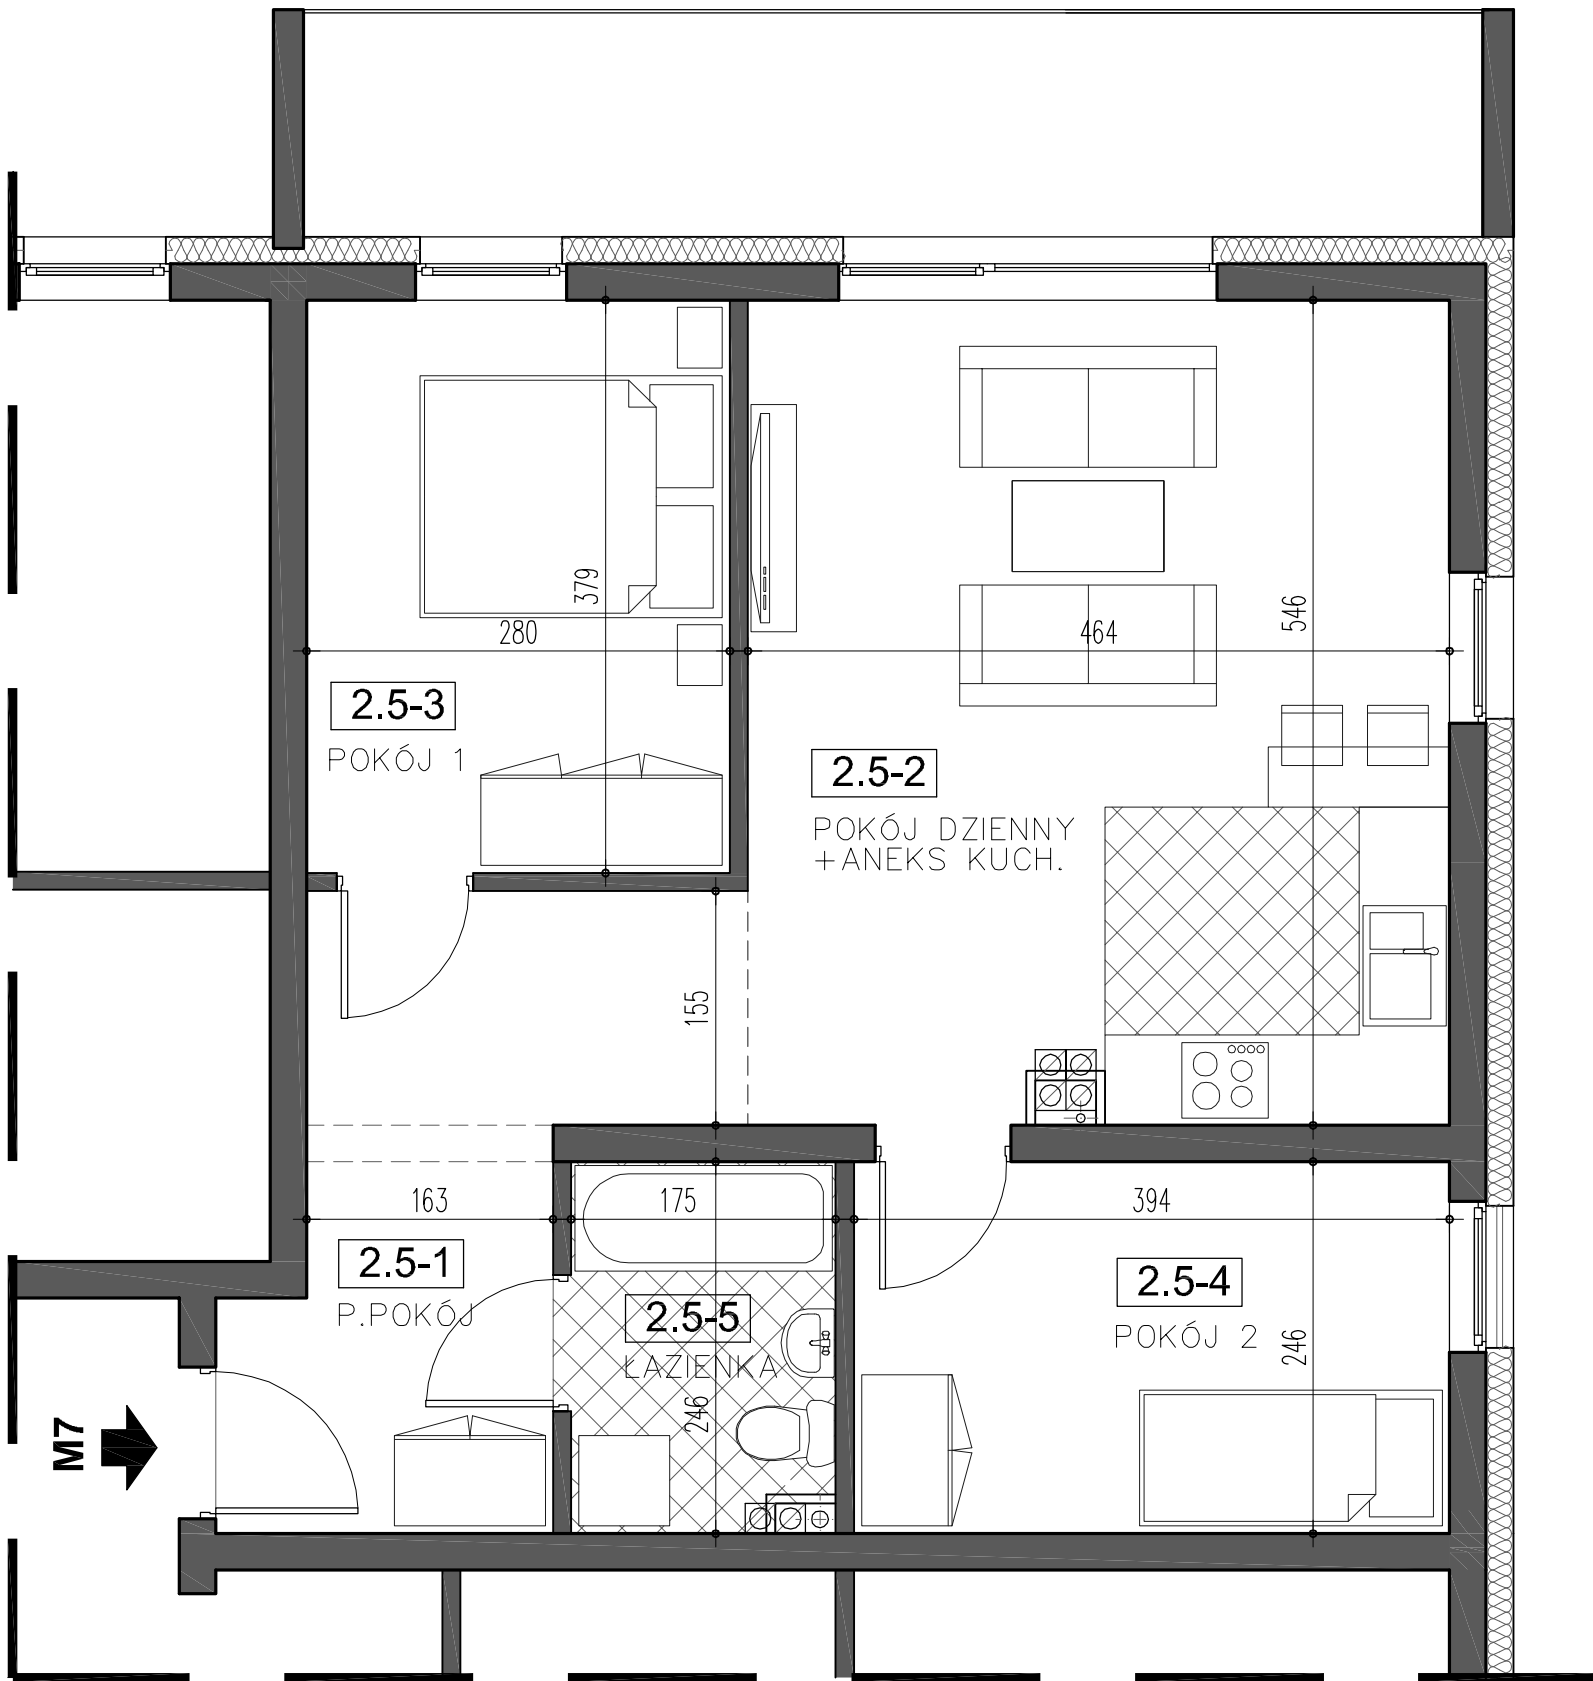

obiekt:

BUDYNEK nr P2,P4,P5

adres inwestycji:

58-560 Jelenia Góra - Cieplice, ul. PCK

kondygnacja:

I PIĘTRO

nr lokalu:

M7



Tomasz Kozłowski, Tomasz Kurpisz

tel./faks: 65 526 25 14, www.tompol.net
Strzyżewice, ul. Modelarska 13, 64-100 Leszno



strona internetowa: www.zielonetarasy-cieplice.pl

inwestor:

sprzedaż mieszkań - 508 240 831

projektant: